


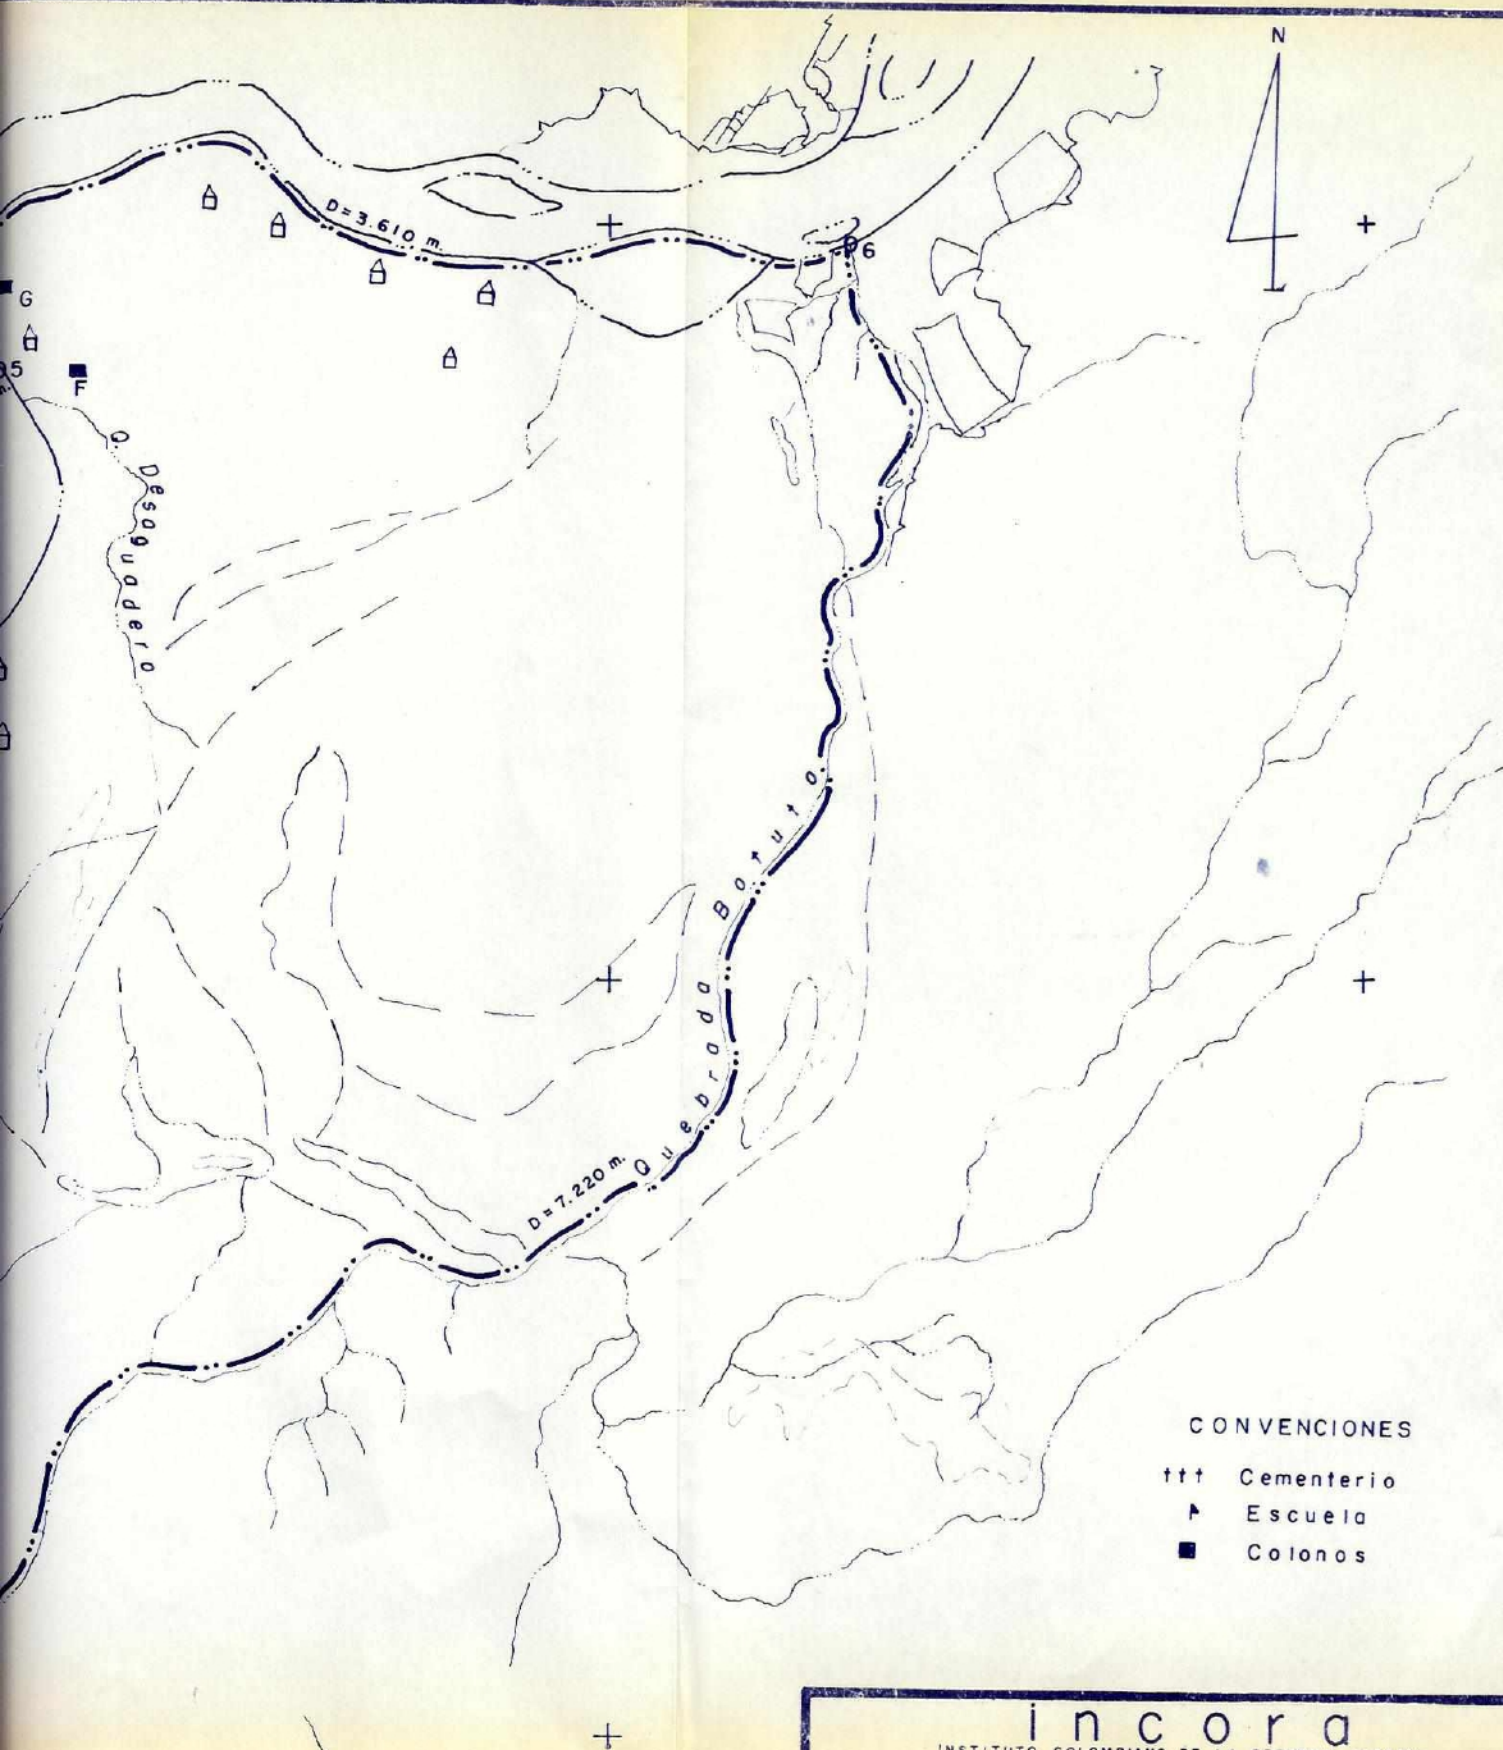

CONVENCIONES

- +++ Cementerio
- ▲ Escuela
- Colonos

incora INSTITUTO COLOMBIANO DE LA REFORMA AGRARIA DIVISION INGENIERIA DE CAMPO		
LEVANTAMIENTO:		
RESGUARDO INDIG. INGA DE CALENTURAS		
MPIO. DE: MOCO A		
INTEN. DE. PUTUMAYO		
DELIMITO	BASE:	AREA:
Alfonso Infante	Planchas de	3.066 Has.
FOTOINTERPRETO	el I.G.A.C. N° 431-	PROPIETARIO
Jorge Ospina	IV- B y 431-IV-D	
DIBUJO:	P.L.	OBSERVACIONES:
Luis Edo. Gaitán		
REVISO:		
Jorge Ospina		
FECHA:	ESCALA	N° ARCHIVO:
Nov. / 88	1:25.000	P-198.857