
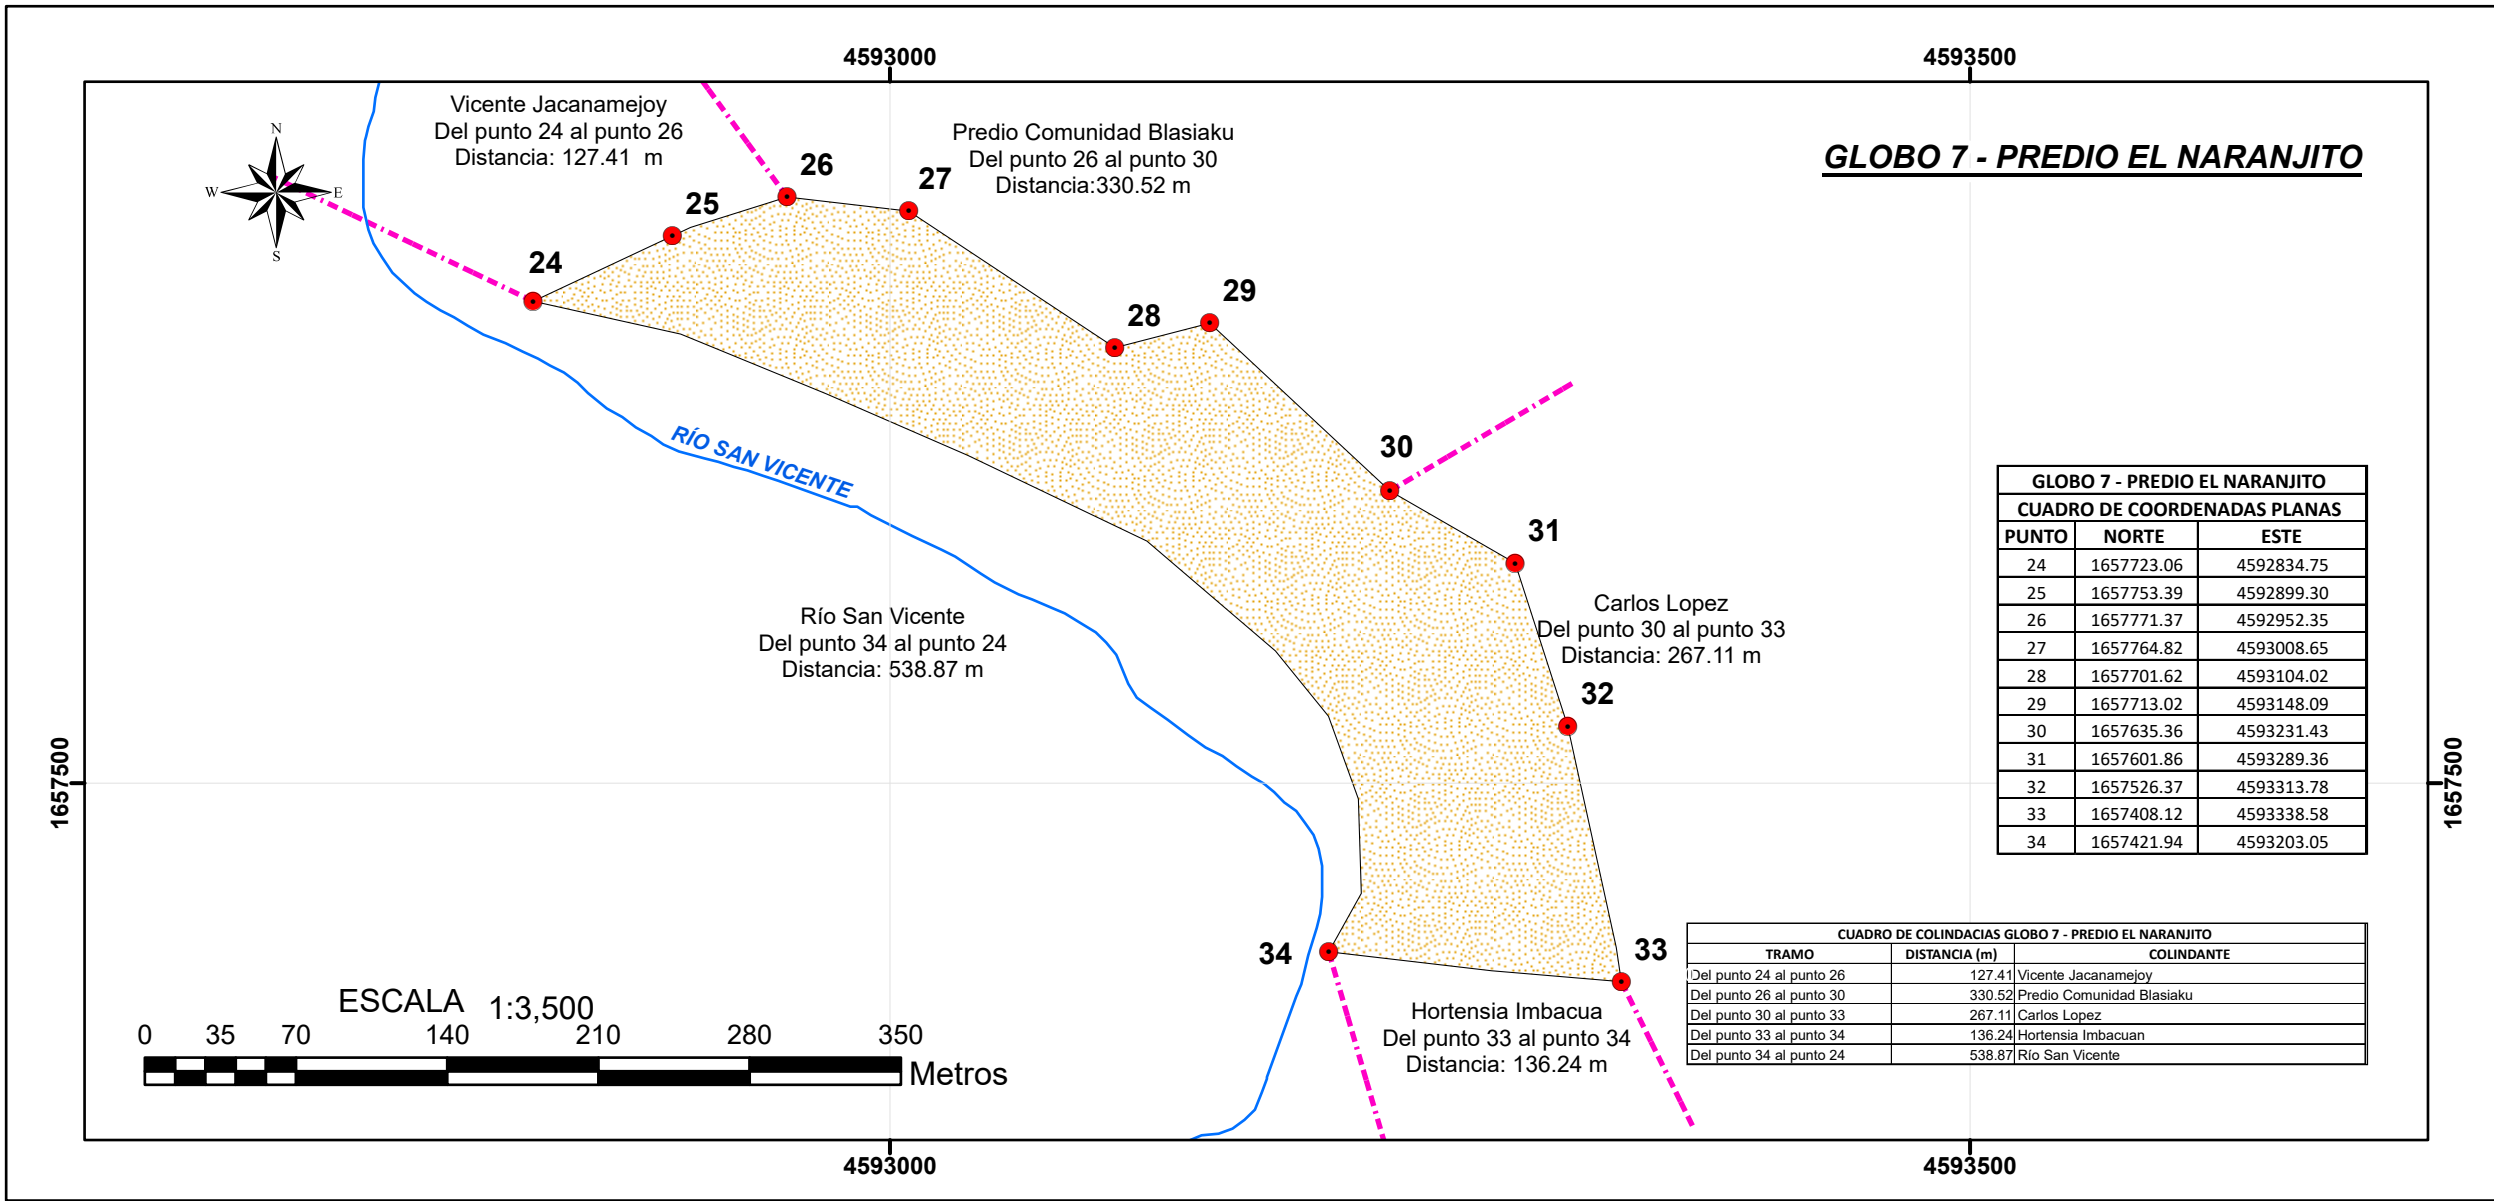
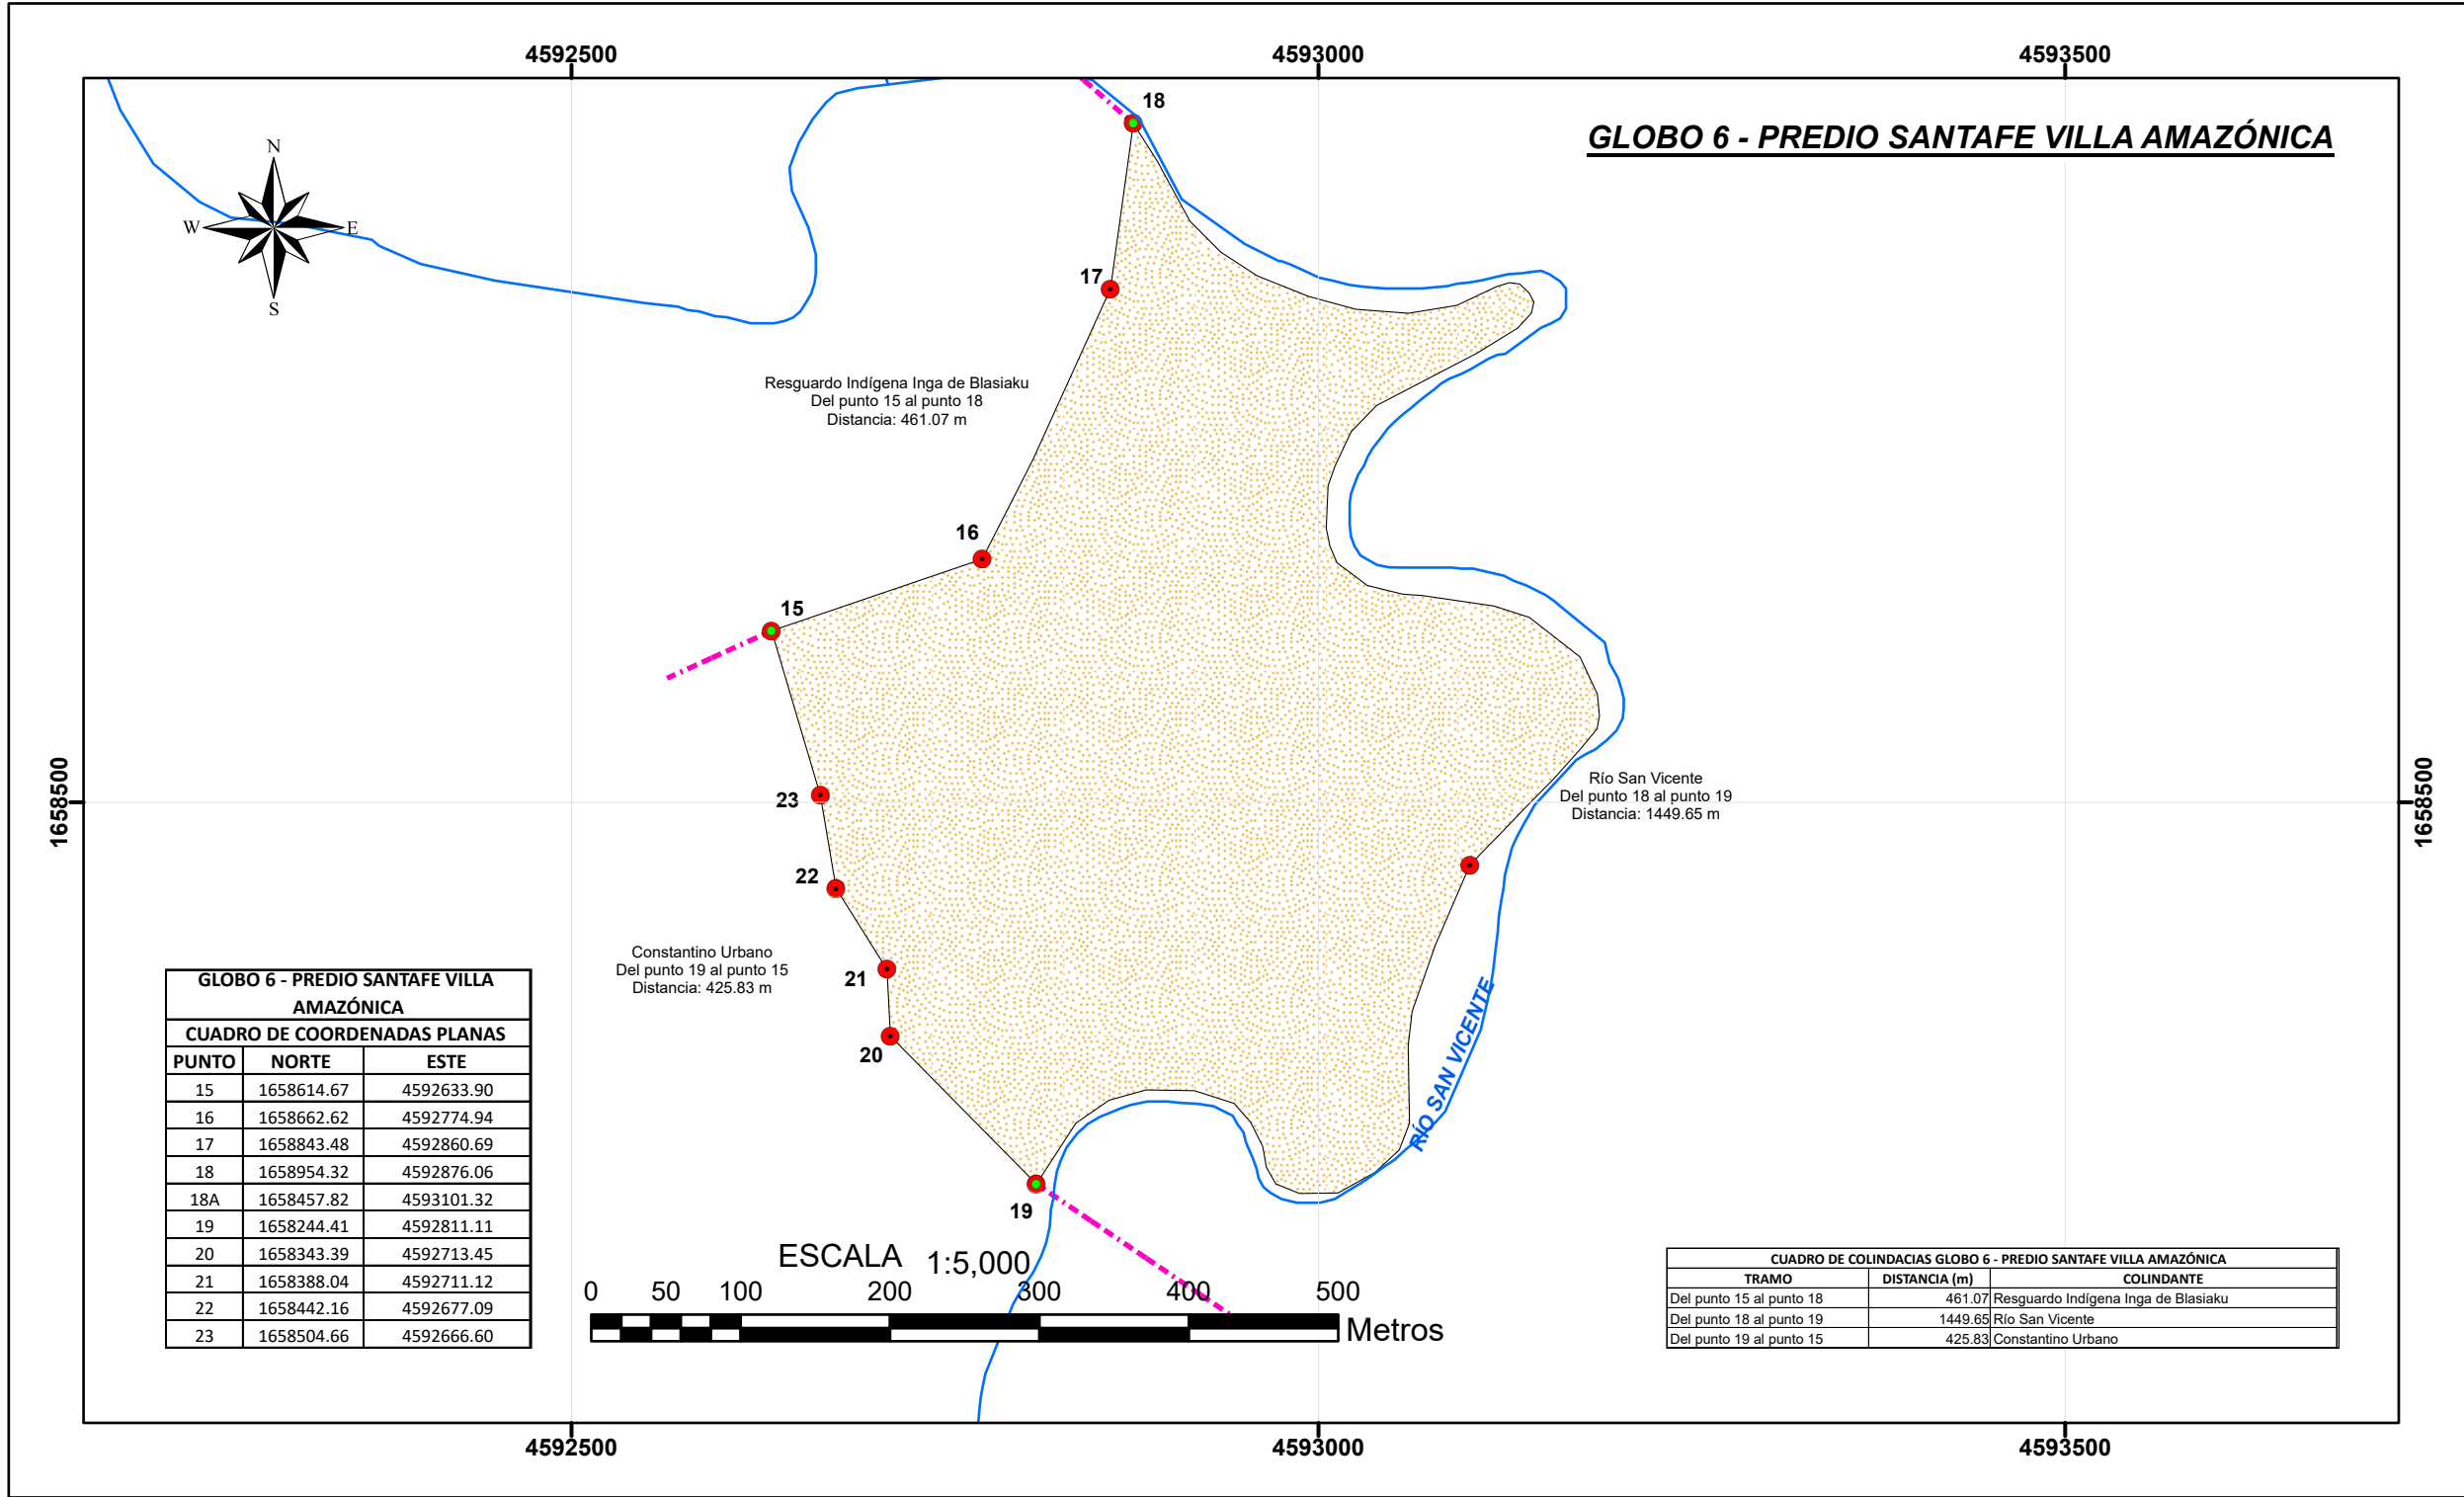
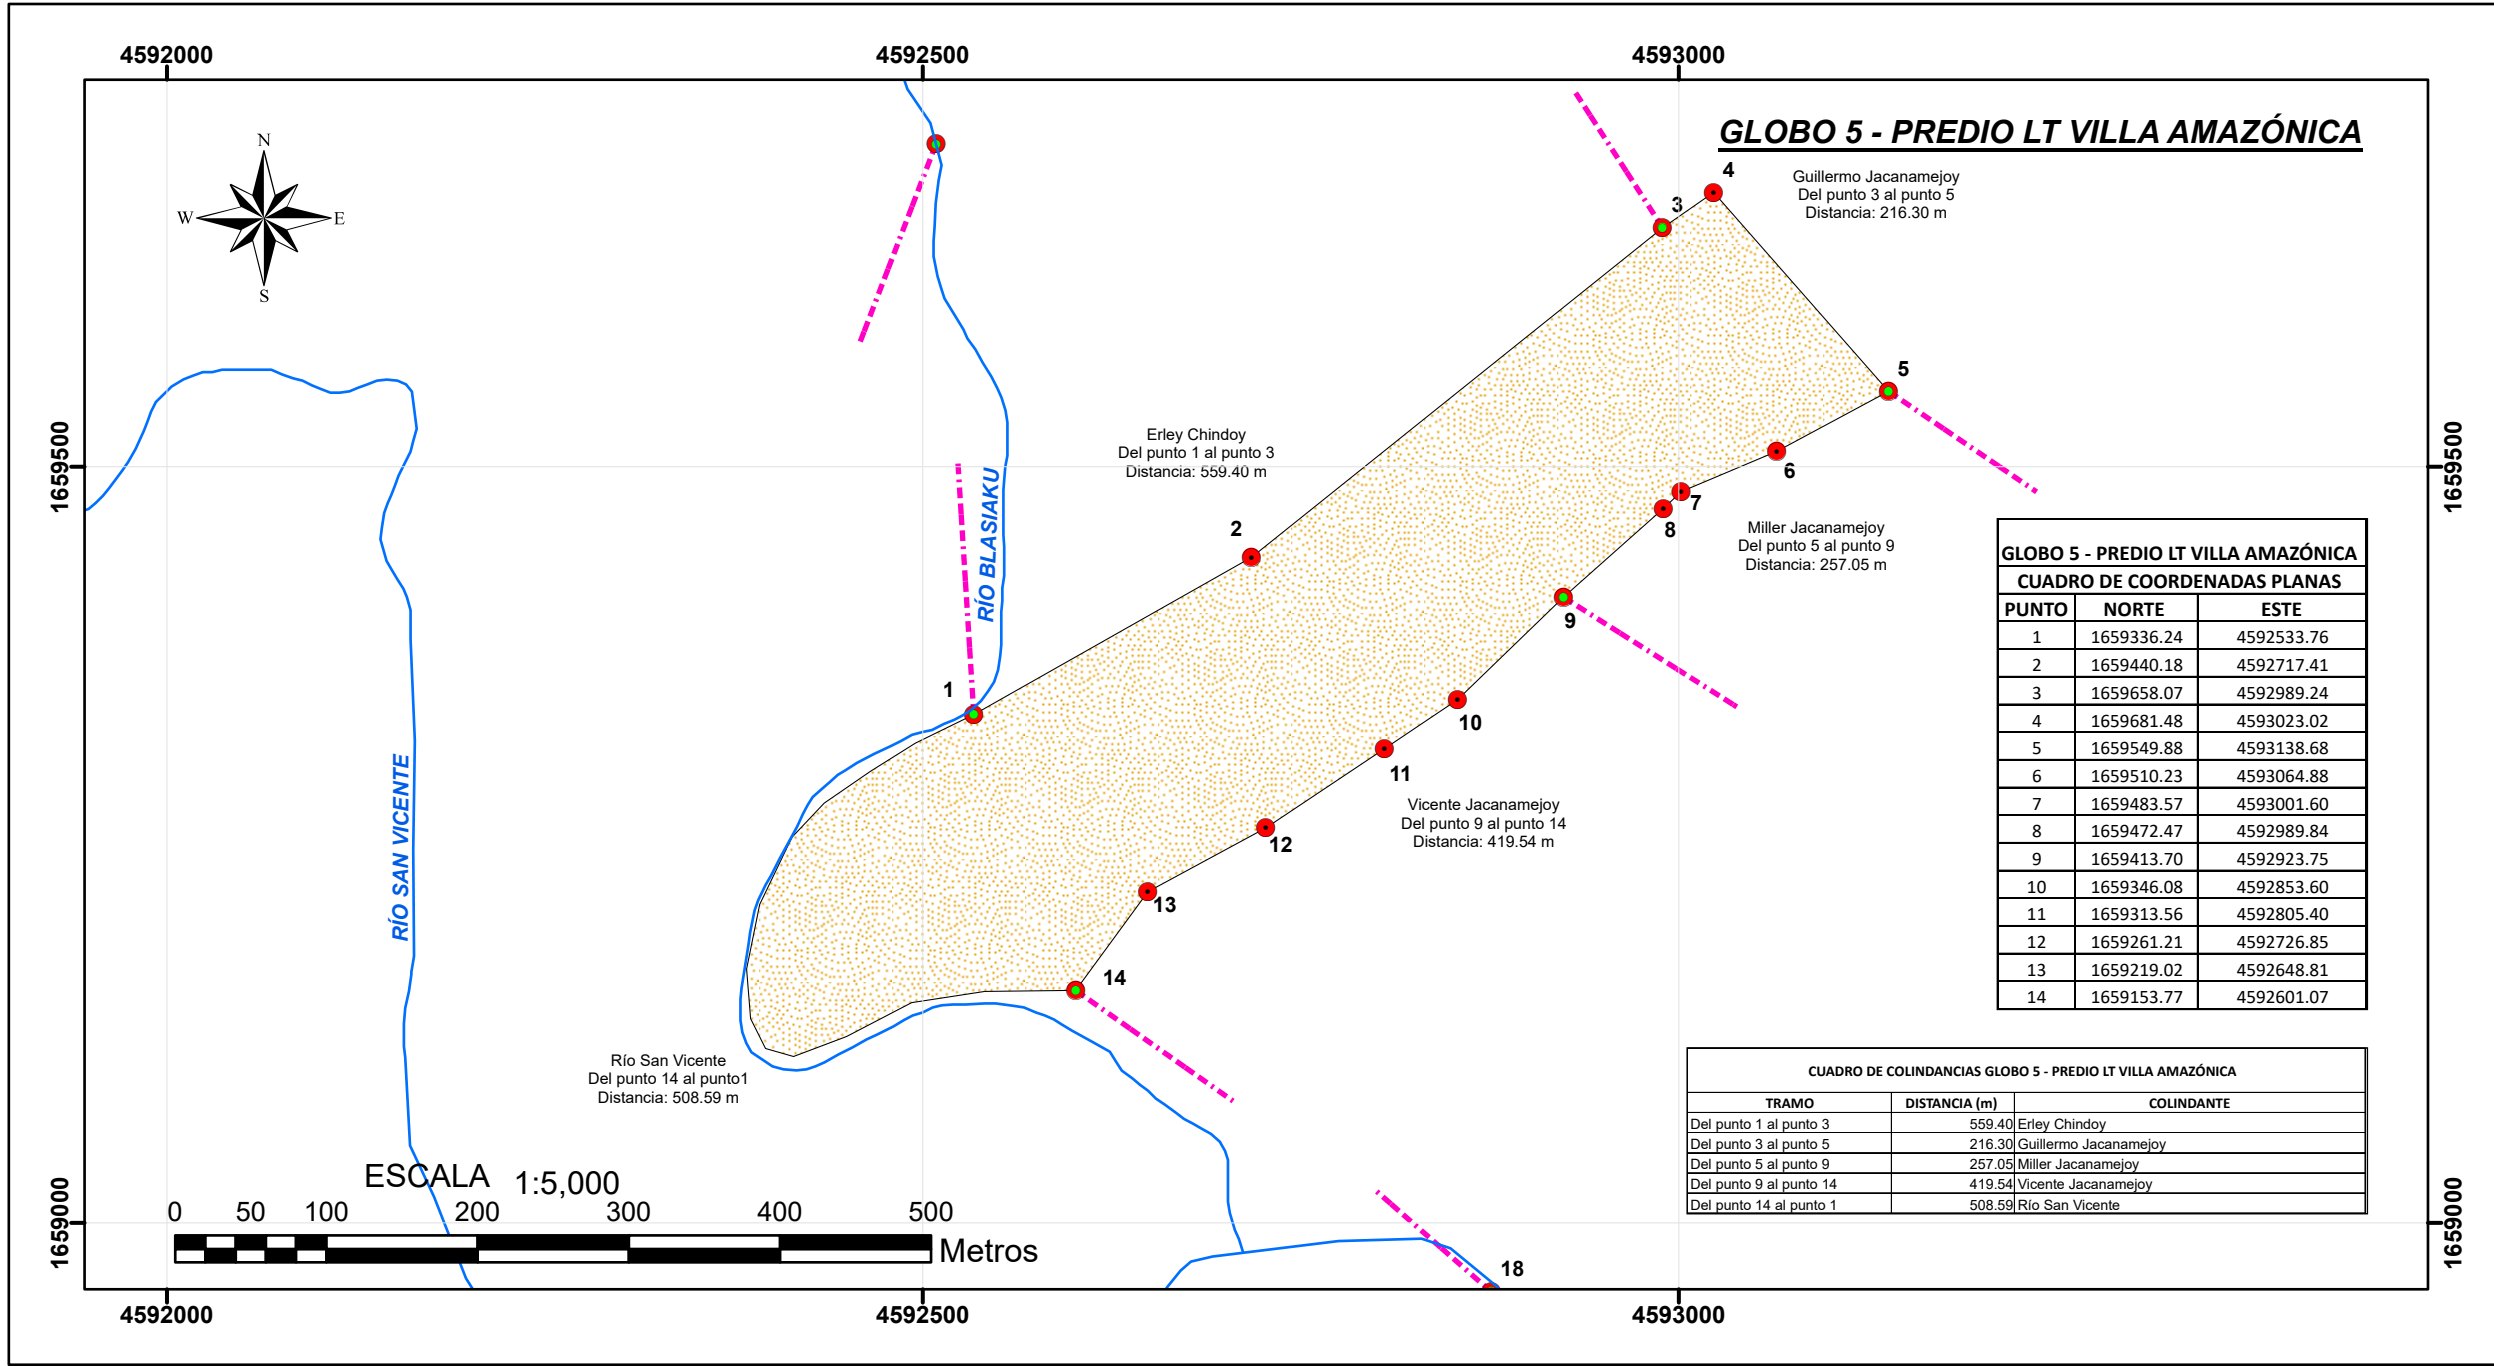
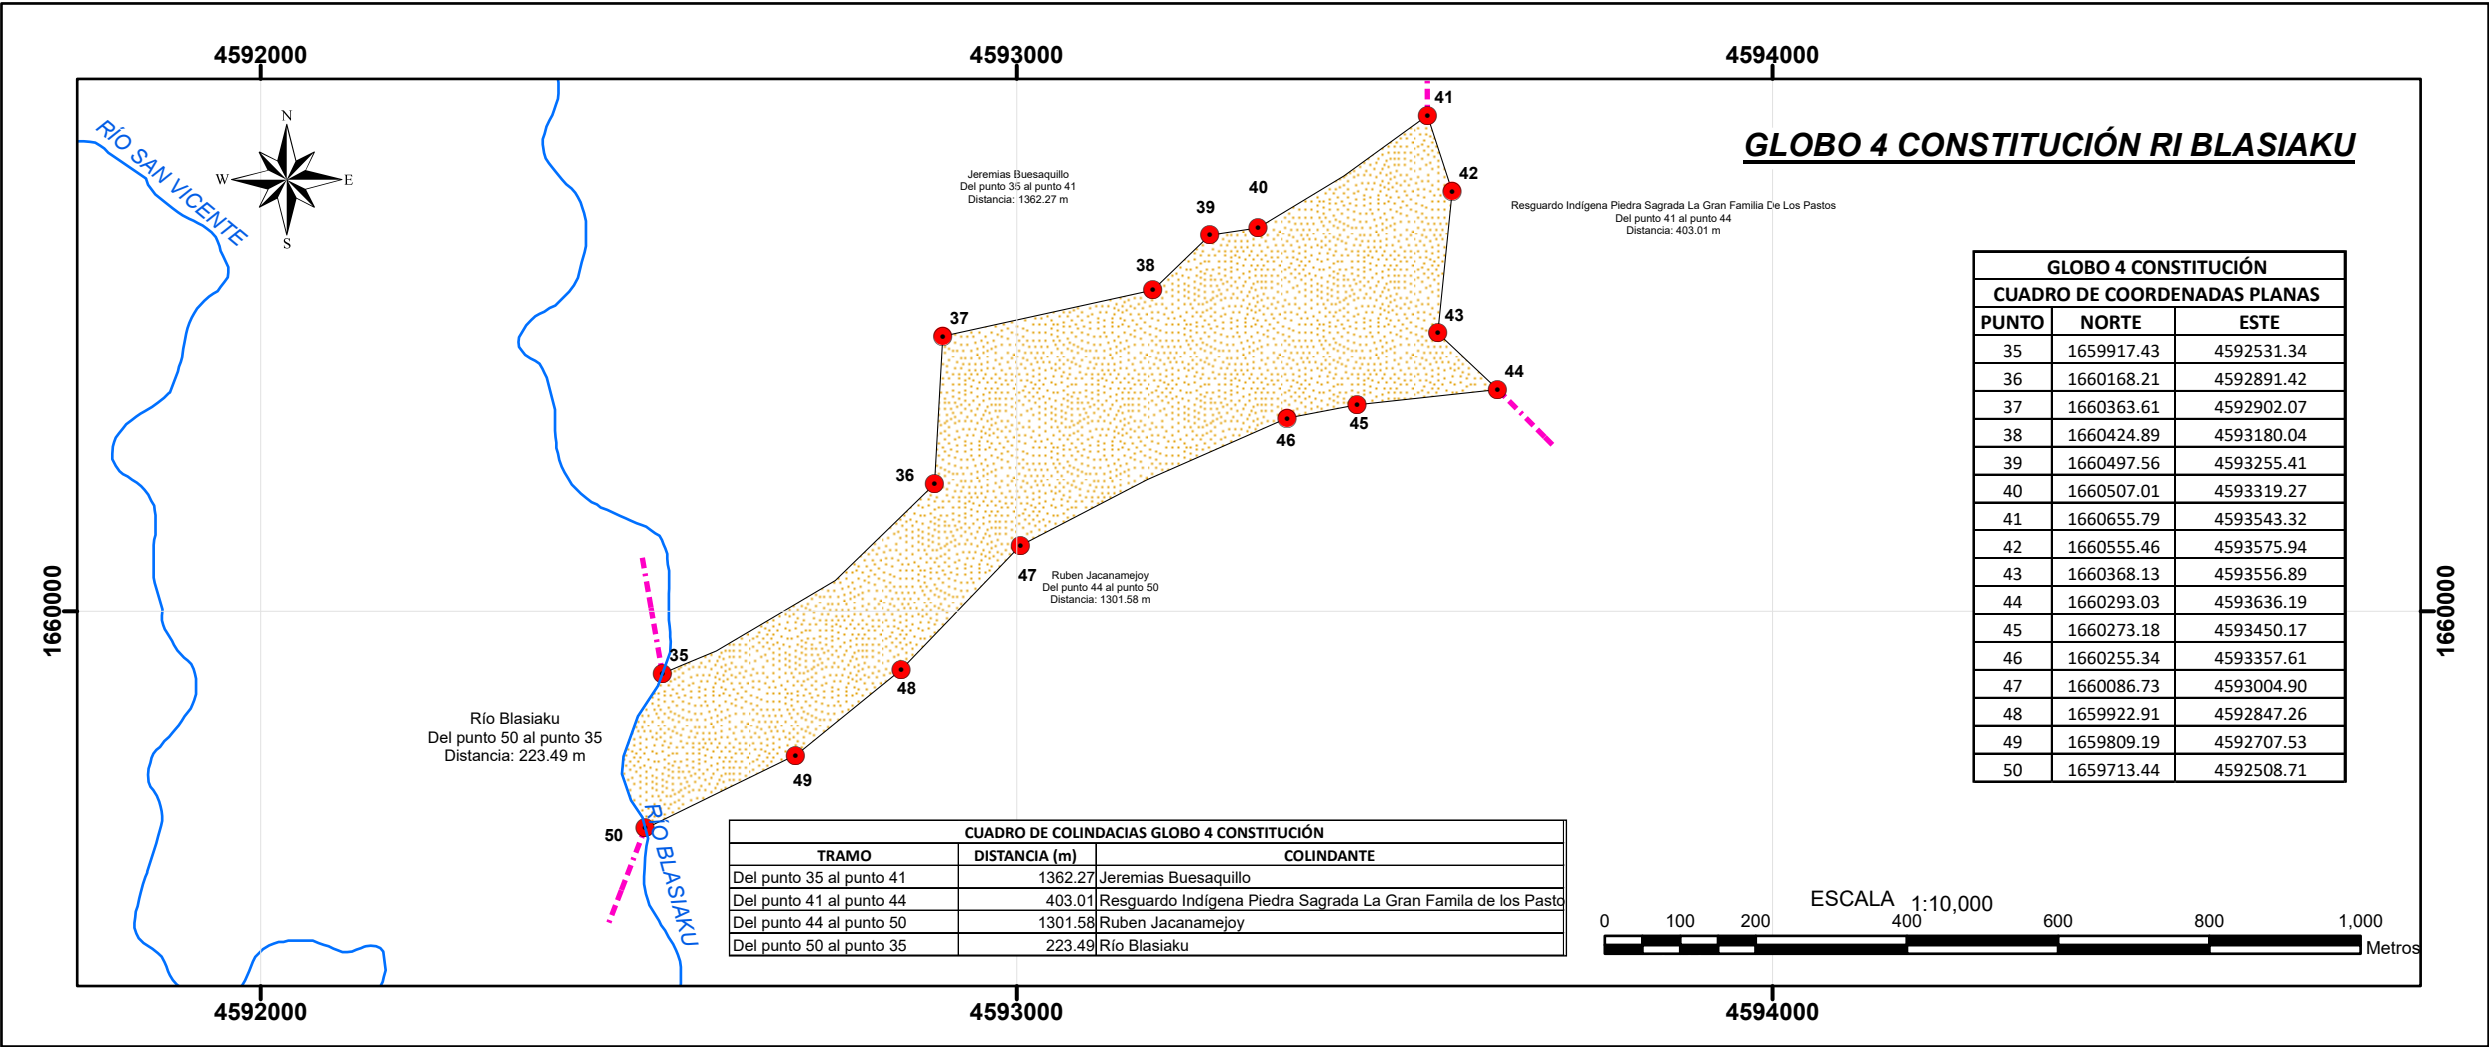


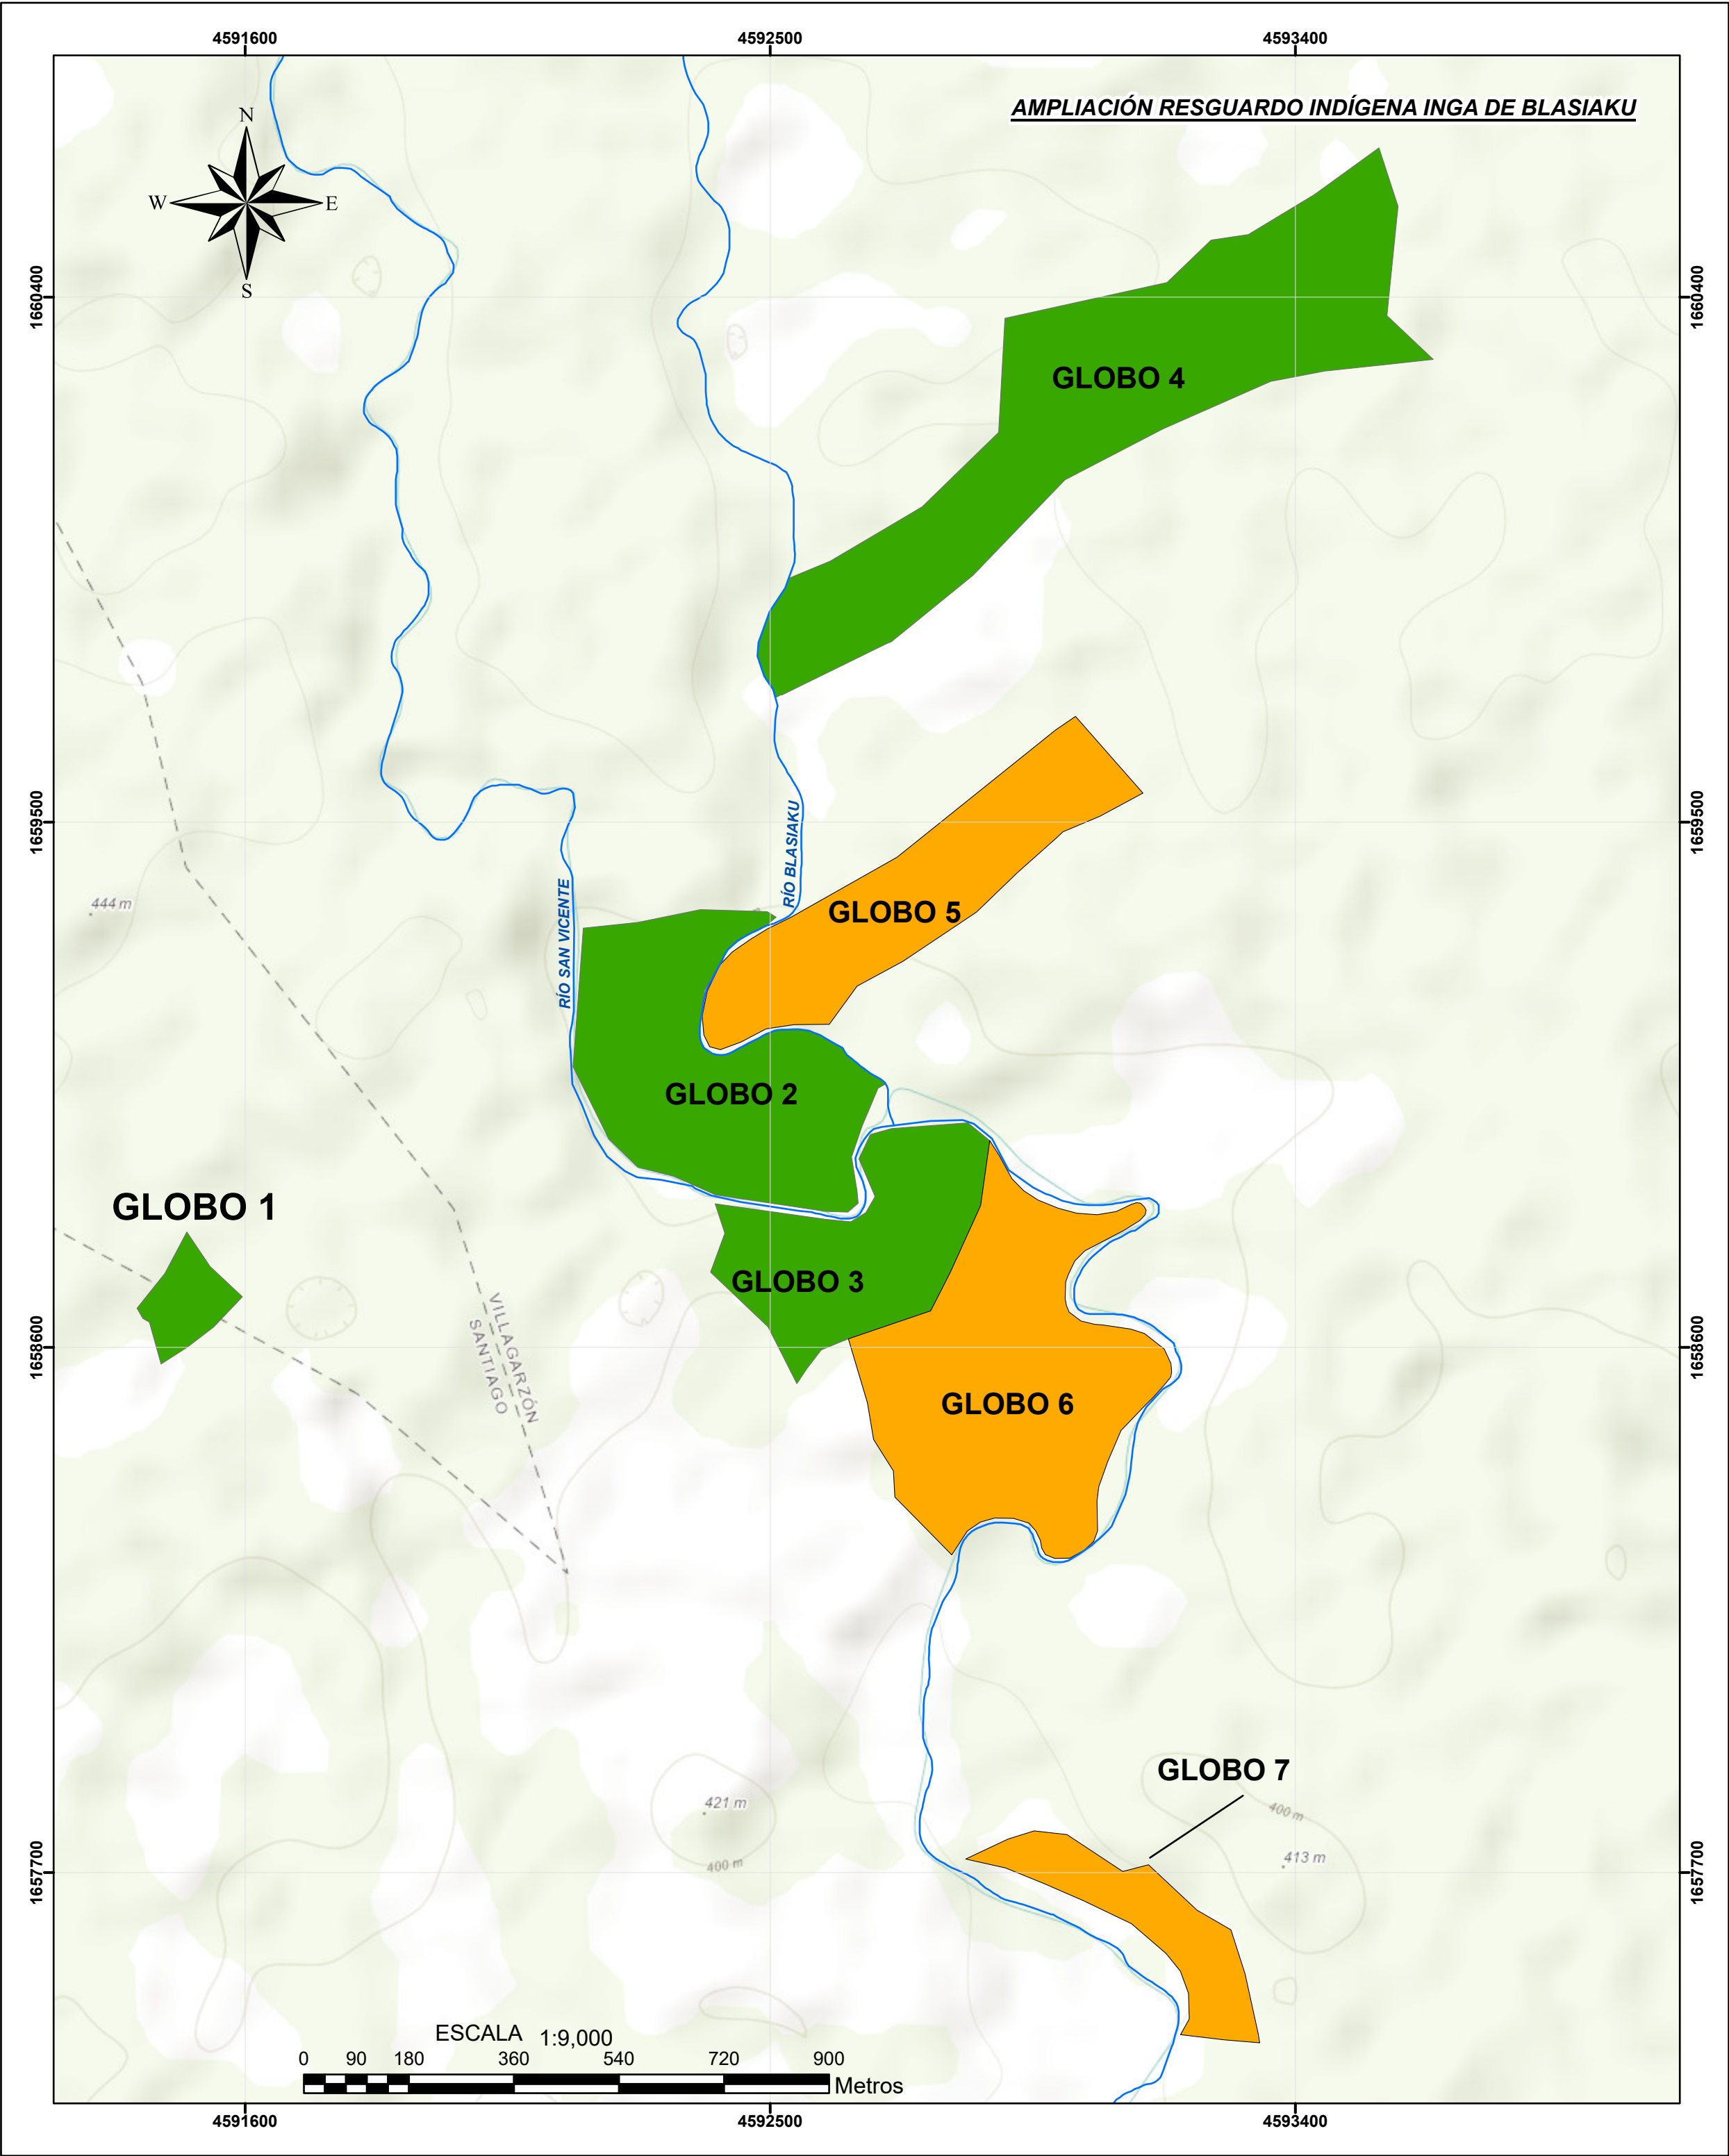

COLOMBIA POTENCIA DE LA VIDA

Agencia Nacional de Tierras

REPÚBLICA DE COLOMBIA
MINISTERIO DE AGRICULTURA
AGENCIA NACIONAL DE TIERRAS

DIRECCIÓN DE ORDENAMIENTO SOCIAL DE LA PROPIEDAD
SUBDIRECCIÓN DE SISTEMAS DE INFORMACIÓN DE TIERRAS

PLANO DE LEVANTAMIENTO PLANIMÉTRICO PREDIAL

PLANO No. ACCT024868854459

MAPA DE UBICACIÓN GENERAL

PUTUMAYO

Villagarzón

GLOBO	PREDIO	ÁREA	ÁREA TOTAL
5	Lt Villa Amazónica	12 ha + 9029 m ²	38 ha + 9502 m ²
6	Santafe Villa Amazónica	20 ha + 7893 m ²	
7	El Naranjito	5 ha + 2580 m ²	

GLOBO	PREDIO	ÁREA
1	Globo 1 Constitución (Acuerdo N° 025 de 2004)	1 ha + 5243.56 m ²
2	Globo 2 Constitución (Acuerdo N° 025 de 2004)	9 ha + 1250.28 m ²
3	Globo 3 Constitución (Acuerdo N° 025 de 2004)	10 ha + 4667.54 m ²
4	Globo 4 Constitución (Acuerdo N° 025 de 2004-Reconstrucción Origen Único Nacional)	28 ha + 1099 m ²
5	Lt Villa Amazónica (Origen Único Nacional)	12 ha + 9029 m ²
6	Santafe Villa Amazónica (Origen Único Nacional)	20 ha + 7893 m ²
7	El Naranjito (Origen Único Nacional)	5 ha + 2580 m ²

CONVENCIONES

- Punto Detalle
- Línea Colindancia
- Drenaje Sencillo
- Lindero Predio
- Constitución RI Blasiakú

DIRECCIÓN DE ASUNTOS ÉTNICOS
SUBDIRECCIÓN DE ASUNTOS ÉTNICOS
AMPLIACIÓN RESGUARDO INDÍGENA
RESGUARDO INDÍGENA INGA DE BLASIAKÚ

GLOBO 5 - PREDIO LT VILLA AMAZÓNICA
CÉDULA CATASTRAL : 868850002000000210022000
MATRÍCULA INMOBILIARIA: 440-54808

GLOBO 6 - PREDIO SANTAFE VILLA AMAZÓNICA
CÉDULA CATASTRAL : 868850002000000210012000
MATRÍCULA INMOBILIARIA: 440-11718

GLOBO 7 - PREDIO EL NARANJITO
CÉDULA CATASTRAL : 868850002000000210036000000000
MATRÍCULA INMOBILIARIA: 440-22608

DEPARTAMENTO :	MUNICIPIO :	VEREDA :
86-PUTUMAYO	86885 VILLAGARZÓN	BRISAS DE SAN VICENTE Y SAN FERNANDO

PROPIETARIO : Resguardo Indígena Inga de Blasiakú

REALIZÓ : Nathalia Palacios Ramos
Matrícula Profesional 25335-332781 CND

REVISÓ : Dirección General

FECHA : AGOSTO DE 2025

ARCHIVO : MyProject10

PARÁMETROS GEOGRÁFICOS: DATUM MAGNA SIRGAS
ORIGEN GEOGRÁFICO: NACIONAL
LONGITUD 73°00'00" W
LATITUD 04°00'00" N
FALSO NORTE: 2°00'00" m.n.
FALSO ESTE: 0.000 000 m.E.

PLANCHA TOPOGRÁFICA
PLANCHA 449 II B
ESCALA 1:25000
AÑO 2013

TIPO LEVANTAMIENTO : MÉTODO DIRECTO
GPS DIFERENCIAL
SPECTRA PRECISION
SP- 60

NOTA:
- Los linderos del predio fueron reconocidos en compañía de los propietarios o sus delegados.
- Una vez se realizó el respectivo asentamiento de la hoja paralela de la que trató el literal c) del artículo 83 del Decreto Ley 2811 de 1974 o las demás normas que lo complementen, modifiquen o sustituyan, el Gestor Catastral competente adelantará el procedimiento catastral con fines registrales o el trámite técnico o administrativo que corresponda, con el fin de que la realidad jurídica de los predios titulados coincida con su realidad física.
- El área, coordenadas y distancias de la constitución del Resguardo Indígena Blasiakú mediante acuerdo 025 del 15-12-2004, fueron calculadas en un sistema de proyección arbitrario. Mientras que los predios objeto de ampliación están calculados en Datum MAGNA SIRGAS (origen Nacional).
- Se actualizan los linderos y el área del globo 4 de la constitución del Resguardo Indígena Inga de Blasiakú mediante acuerdo 025 del 15-12-2004, anexo a su ajuste cartográfico con el Resguardo Indígena Piedra Sagrada La Gran Familia de los Pastos.